


Objekt: Rheindorfer Straße 119 - 40764 Langenfeld

OG: Grundriss

Hinweis: Die Darstellung der Grundrisse erfolgt in den Genauigkeitsstufen I und II.

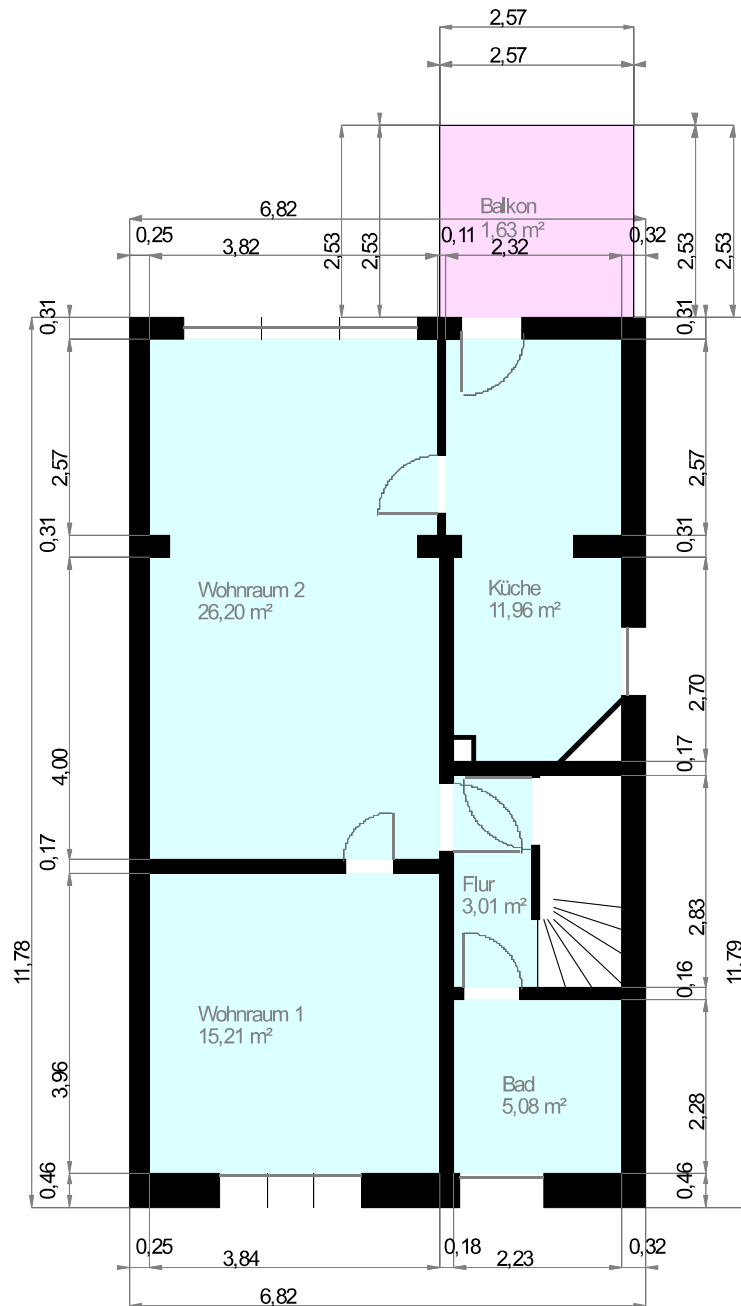

Maßstab 1 : 100
0,0 0,5 1,0 1,5 2,0m

Wohnfläche 100% Wohnfläche 50% Wohnfläche 25%