


Objekt: Rheindorfer Straße 119 - 40764 Langenfeld

UG: Grundriss

Hinweis:

Die Darstellung der Grundrisse erfolgt in den Genauigkeitsstufen I und II.

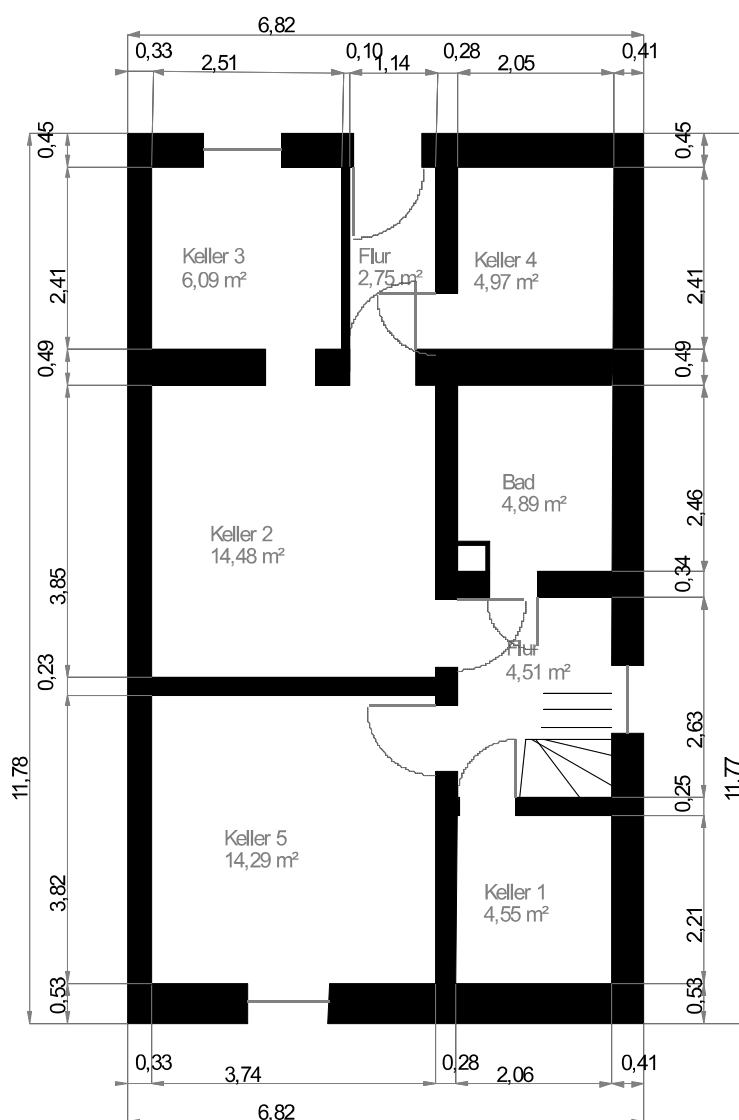

Maßstab 1 : 100

0,0 0,5 1,0 1,5 2,0m



Wohnfläche 100%

Wohnfläche 50%

Wohnfläche 25%