


Objekt: Rheindorfer Straße 119 - 40764 Langenfeld

DG: Grundriss

Hinweis: Die Darstellung der Grundrisse erfolgt in den Genauigkeitsstufen I und II.

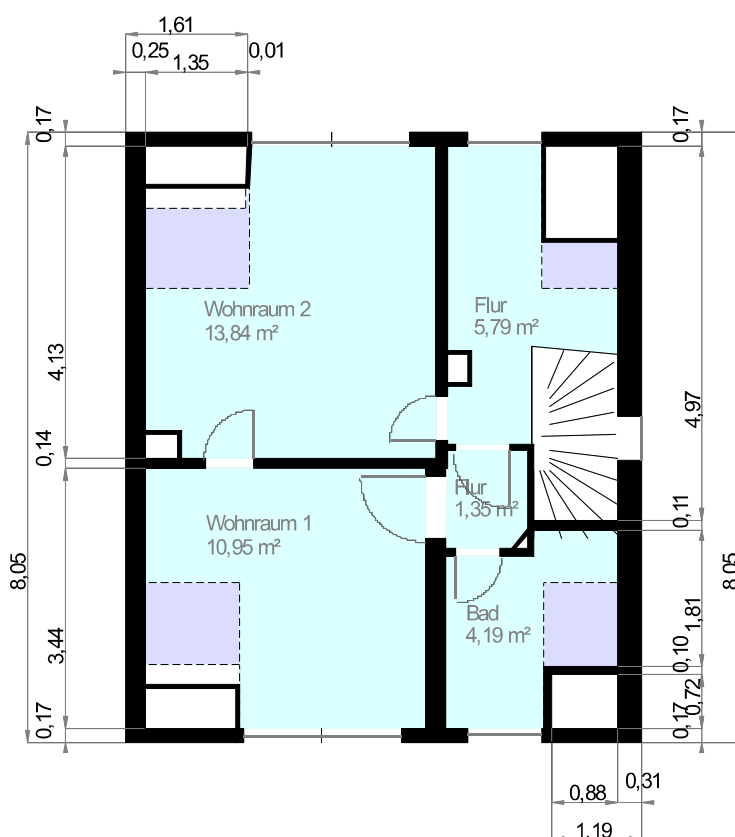

----- 1 m Höhenlinie

----- 2 m Höhenlinie

Maßstab 1 : 100
0,0 0,5 1,0 1,5 2,0m

Wohnfläche 100%

Wohnfläche 50%

Wohnfläche 25%