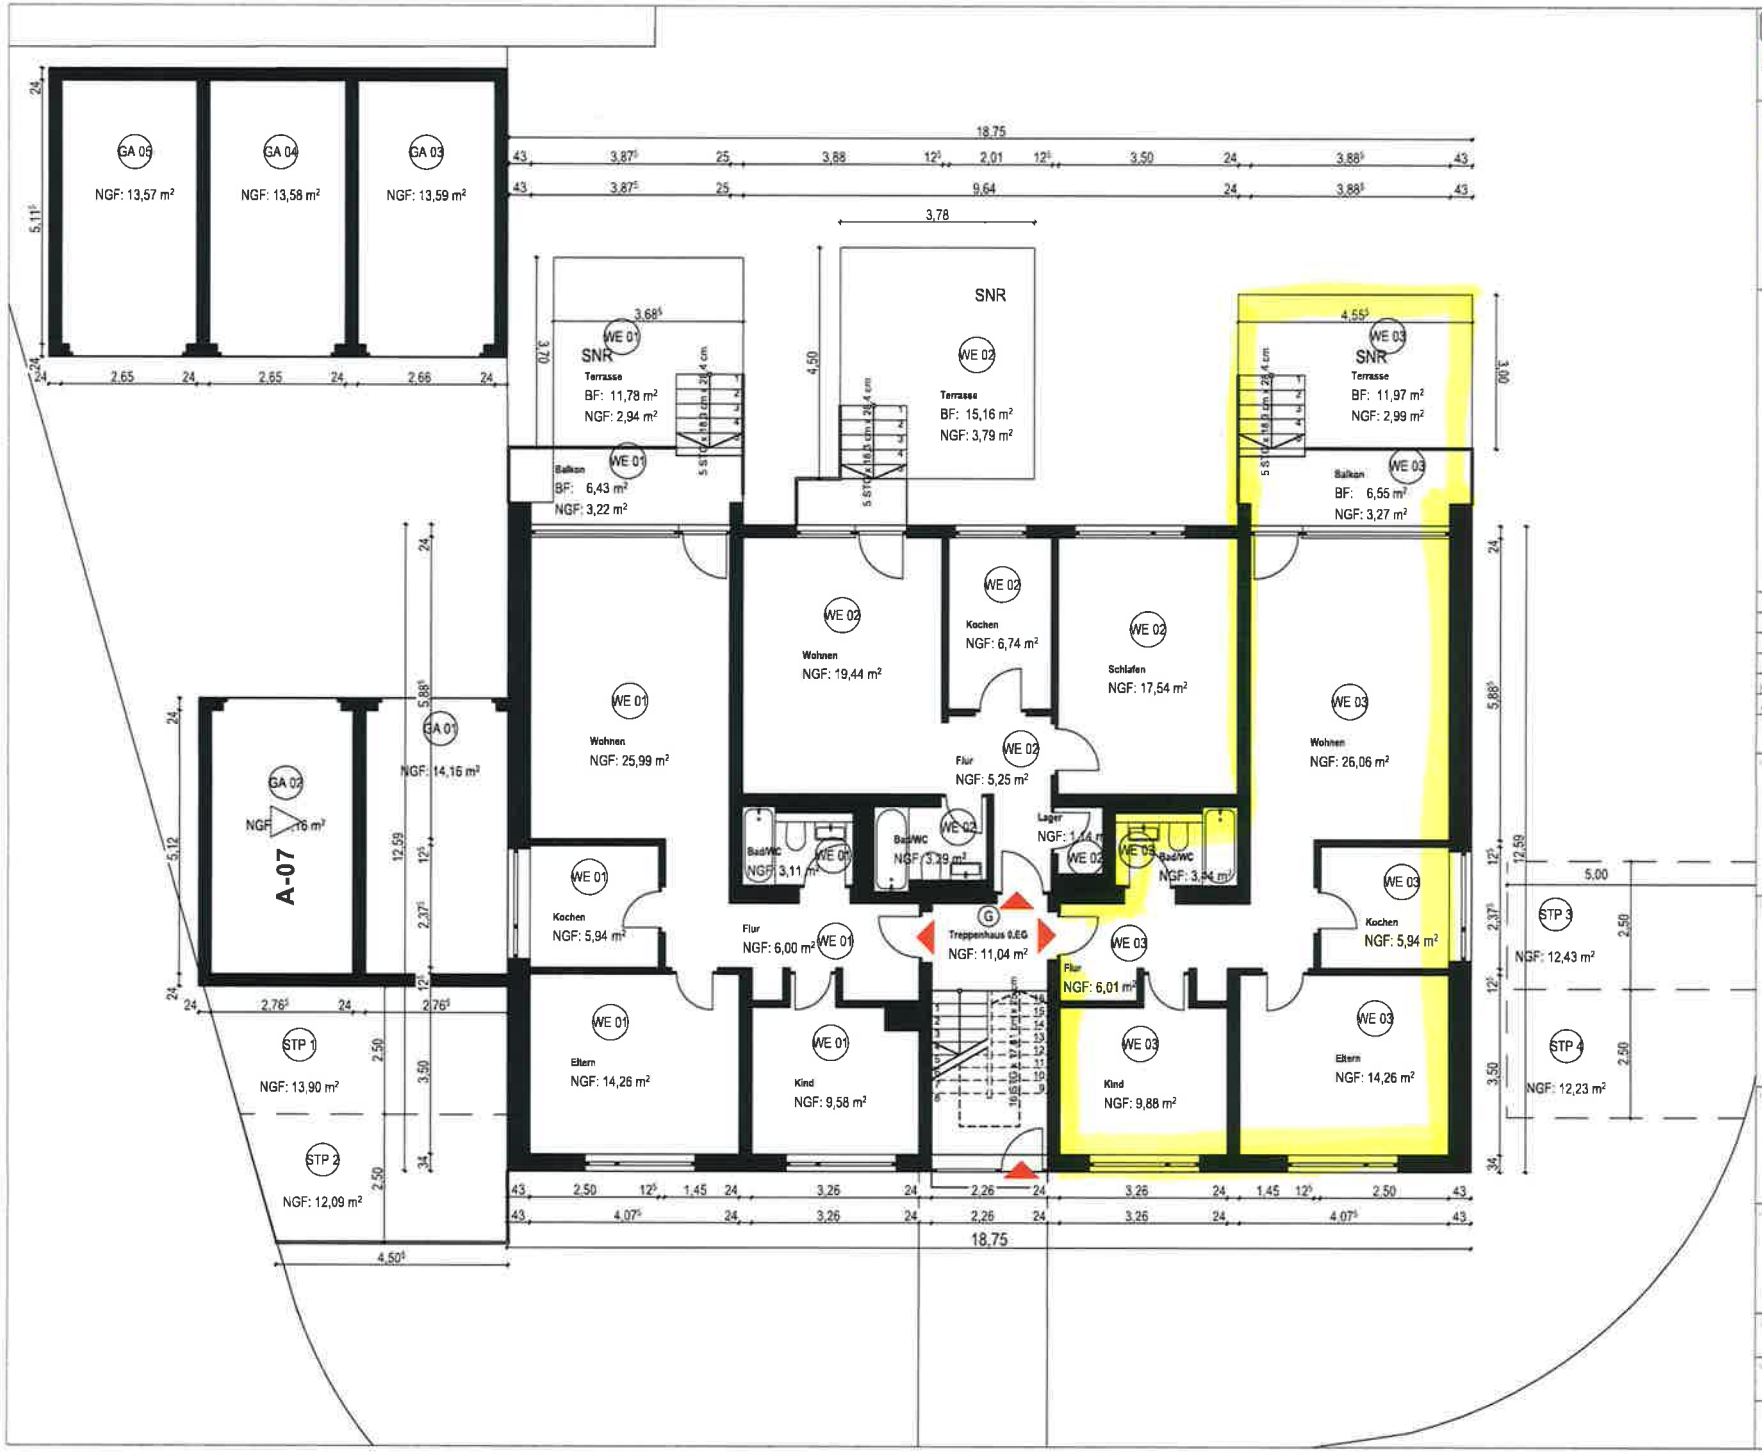

GbR Konrad-Hausmann-Straße
c/o Projekton

0.EG
WFL nach WoFlV

Architekt | 23.04.2026
1:100 | A3

WE 01

Raumname	Gemessene Fläche	Berechnete Fläche (NRF)
Keller	6,42 m²	0,00 m²
Eltern	14,26 m²	14,26 m²
Kind	9,58 m²	9,58 m²
Kochen	5,94 m²	5,94 m²
Flur	6,00 m²	6,00 m²
Wohnen	25,99 m²	25,99 m²
Bad/WC	3,11 m²	3,11 m²
Balkon	6,43 m²	3,22 m²
Terrasse	11,78 m²	2,94 m²
Summe	**89,51 m²**	**71,04 m²**

WE 02

Raumname	Gemessene Fläche	Berechnete Fläche (NRF)
Keller	6,01 m²	0,00 m²
Terrasse	15,16 m²	3,79 m²
Flur	5,25 m²	5,25 m²
Wohnen	19,44 m²	19,44 m²
Bad/WC	3,29 m²	3,29 m²
Kochen	6,74 m²	6,74 m²
Schlafen	17,54 m²	17,54 m²
Lager	1,14 m²	1,14 m²
Summe	**74,57 m²**	**57,19 m²**

WE 03

Raumname	Gemessene Fläche	Berechnete Fläche (NRF)
Keller	6,59 m²	0,00 m²
Flur	6,01 m²	6,01 m²
Wohnen	26,06 m²	26,06 m²
Kochen	5,94 m²	5,94 m²
Eltern	14,26 m²	14,26 m²
Kind	9,88 m²	9,88 m²
Balkon	6,55 m²	3,27 m²
Terrasse	11,97 m²	2,99 m²
Bad/WC	3,44 m²	3,44 m²
Summe	**90,70 m²**	**71,85 m²**

WE 04

Raumname	Gemessene Fläche	Berechnete Fläche (NRF)
Keller	6,24 m²	0,00 m²
Eltern	14,26 m²	14,26 m²
Kind	9,58 m²	9,58 m²
Kochen	5,94 m²	5,94 m²
Flur	6,00 m²	6,00 m²
Wohnen	25,99 m²	25,99 m²
Bad/WC	3,11 m²	3,11 m²
Balkon	6,55 m²	3,27 m²
Summe	**77,67 m²**	**68,15 m²**

WE 05

Raumname	Gemessene Fläche	Berechnete Fläche (NRF)
Keller	8,01 m²	0,00 m²
Flur	5,25 m²	5,25 m²
Wohnen	19,44 m²	19,44 m²
Bad/WC	3,29 m²	3,29 m²
Kochen	6,74 m²	6,74 m²
Schlafen	17,54 m²	17,54 m²
Lager	1,14 m²	1,14 m²
Summe	**61,41 m²**	**53,40 m²**

WE 06

Raumname	Gemessene Fläche	Berechnete Fläche (NRF)
Keller	8,40 m²	0,00 m²
Flur	6,01 m²	6,01 m²
Wohnen	26,06 m²	26,06 m²
Kochen	5,94 m²	5,94 m²
Eltern	14,26 m²	14,26 m²
Kind	9,88 m²	9,88 m²
Balkon	6,55 m²	3,27 m²
Bad/WC	3,44 m²	3,44 m²
Summe	**80,54 m²**	**68,86 m²**

WE 07

Raumname	Gemessene Fläche	Berechnete Fläche (NRF)
Keller	6,02 m²	0,00 m²
Eltern	14,26 m²	14,26 m²
Kind	9,58 m²	9,58 m²
Kochen	6,36 m²	6,36 m²
Flur	6,00 m²	6,00 m²
Wohnen	25,66 m²	25,66 m²
Bad/WC	3,11 m²	3,11 m²
Balkon	6,55 m²	3,27 m²
Summe	**77,54 m²**	**68,24 m²**

WE 08

Raumname	Gemessene Fläche	Berechnete Fläche (NRF)
Keller	7,02 m²	0,00 m²
Flur	5,25 m²	5,25 m²
Wohnen	19,44 m²	19,44 m²
Bad/WC	3,29 m²	3,29 m²
Kochen	6,74 m²	6,74 m²
Schlafen	17,54 m²	17,54 m²
Lager	1,14 m²	1,14 m²
Summe	**60,42 m²**	**53,40 m²**

WE 09

Raumname	Gemessene Fläche	Berechnete Fläche (NRF)
Keller	7,96 m²	0,00 m²
Flur	6,01 m²	6,01 m²
Wohnen	26,06 m²	26,06 m²
Kochen	5,94 m²	5,94 m²
Eltern	14,26 m²	14,26 m²
Kind	9,88 m²	9,88 m²
Balkon	6,55 m²	3,27 m²
Bad/WC	3,44 m²	3,44 m²
Summe	**80,10 m²**	**68,86 m²**

Gesamt Wohnfläche nach WoFiV: 580,99 m²

N

GbR Konrad-Hausmann-Straße
c/o Projekton

WFL nach WoFIV

Architekt | 23.04.2026

1:100 | A3